


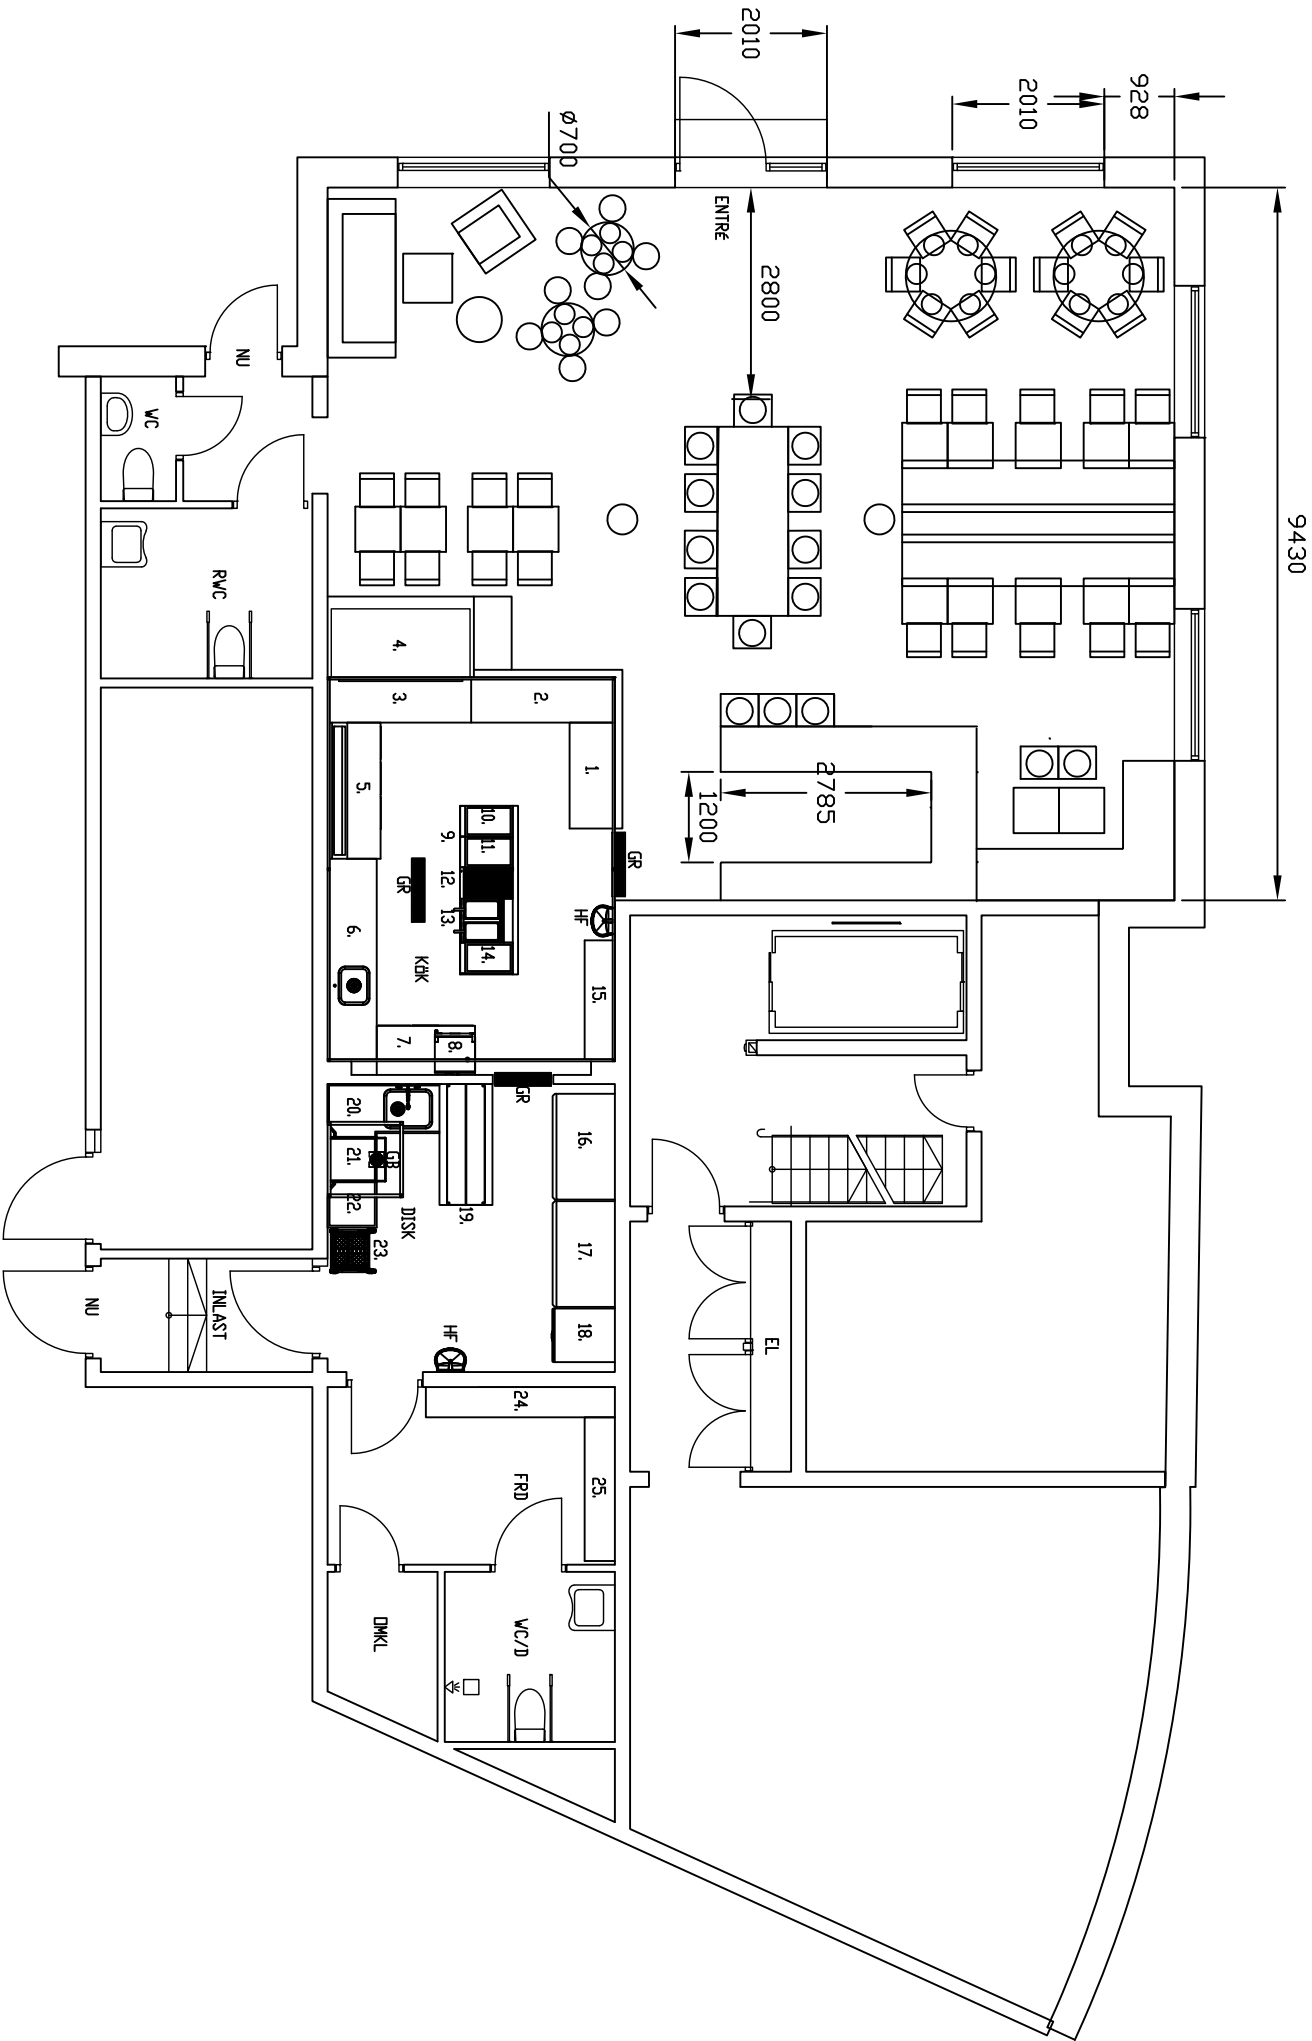

ALLA MÅTT ANGES I MILLIMETER.

Måtten kontrolleras mot verkliga mått på plats, före detaljprojektering av rumsytor eller tillverkning av inredningsdetaljer sker.

Ritning på papperskopior, har använts som underlag för denna ritning. Pappersritningen kan ev innehålla skalfel med anledning av flertalet kopieringar.

Vid frågor gällande ritningen besvaras av RANCOLD AB.

UTRUSTNINGSLISTA

- 1. Värmeskåp 600 D
- 2. Arbetsbänk
- 3. Arbetsbänk
- 4. Pizzaugn PM 74IE
- 5. (Pizza)kylbänk 1/6 ränna
- 6. Beredningsbänk
- 7. Kylbänk 1300 Standard
- 8. Kombiugn 5 GN 2/3 Compact
- 9. Kylbänk EGN 4140 TN
- 10. Induktionsplatta Anita
- 11. Induktionsplatta Anita
- 12. Elgrill Wow 400
- 13. Fritös EF8+8B
- 14. Induktionsplatta Anita
- 15. Hyllställning
- 16. Kylskåp QR12
- 17. Kylskåp QR12
- 18. Frys-skåp 670L
- 19. Frys-skåp 670L
- 20. Inmatningsbänk
- 21. Huvudskastrin WD-6C
- 22. Utna tningsbänk
- 23. Diskorogsvagn
- 24. Hyllställning
- 25. Hyllställning

VALENTINAS KALLEBACK



Datum 2022-12-09

Skala 1:100 (A3)