

NYBYGGNADSKARTA över  
**GAMLA KÖPSTAD 1:29**

VARBERGS KOMMUN

Stadsbyggnadskontoret  
2018-05-21

Ulrika Ljungberg

Mätning AJ

Granskad

Skala 1:500

Dnr NB2018-126 SBK2018-616

Adress Laxvägen 20A-E

Areal 5024 m<sup>2</sup>

Anm. Gränsredovisning osäker

Planförhållanden

Byggnadsplan 1966-10-10 TRÄ23


Fastighetsbildning

Avstyckning, sammanläggning 1957-03-29

Fastighetsreglering 1974-10-04

Koordinatsystem i höjd RH 2000 Koordinatsystem i plan SWEREF 99 12 00

Belastande servitut: inga

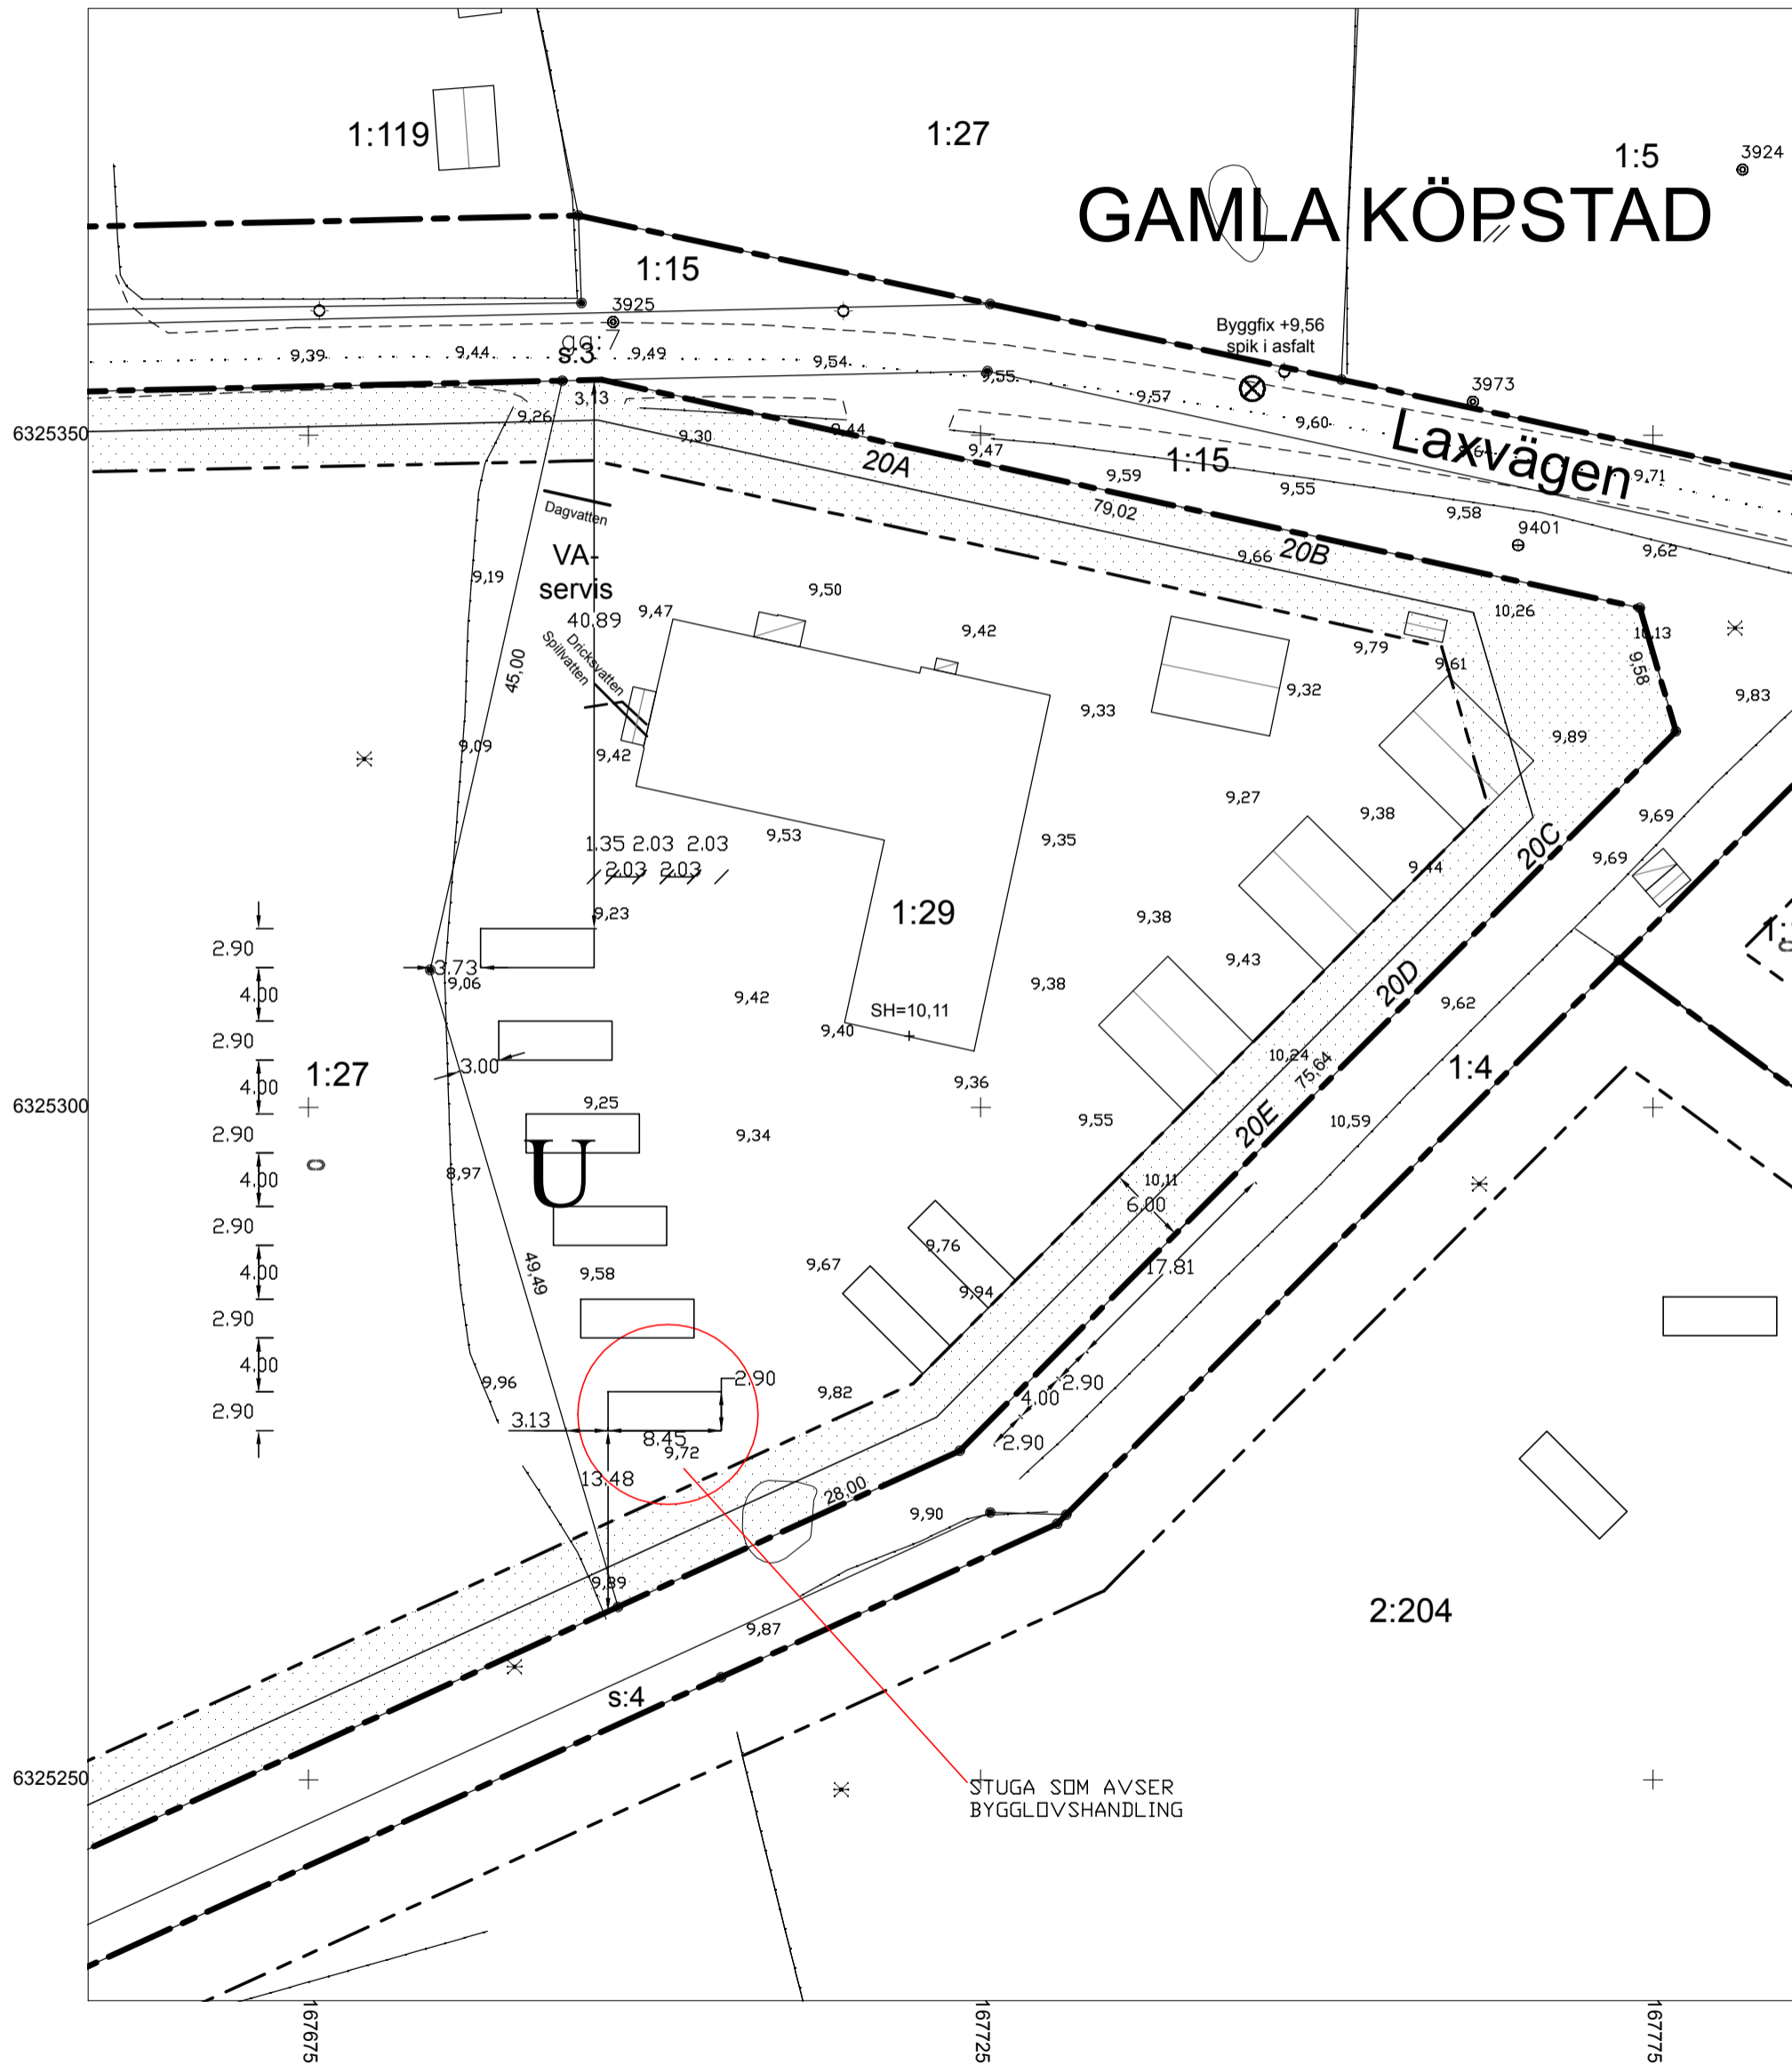

VIVABS UPPGIFTER

Datum  
2018-05-17

Sign  
MM

0.00 Avvägd markhöjd		Servitutsledningar för vatten och avlopp					Beskrivning av va-tekniska uppgifter 1. Befintlig servis förväntas nyttjas. För vidare samråd kontakta marknadsingenjör Dennie Lyckdal tfn 0757 274008
0.00 Projekterade gathöjder		Forbindelsepunkt (Fp) avser projekterade eller befintliga ledningar	Beskr enl pkt	Nivå på vattengång vid fp	Uppdämnings-nivå vid fp	Servis-ledningens dimension	
		Spillvatten	1				
		Dagvatten och dränering	1				
		Dricksvatten	1				