

BYGGLOVSHANDLING




ESKADERN 5
Hotellverksamhet

BYGGLOVSHANDLING	TEL. 0302 621208
<input checked="" type="checkbox"/> A	ESKADERN 5 PROJEKT
<input type="checkbox"/> K	
<input type="checkbox"/> V	
<input type="checkbox"/> E	
<input type="checkbox"/> L	



UPPRINGSNUMMER	RTADONUMMER AV	UPPRINGSLEDARE
122	ESKADERN 5	ESKADERN 5
2023/096	ESKADERN 5	


SITUATION PLAN

SKALA	NUMMER
A1-1-200	A-40-1-001

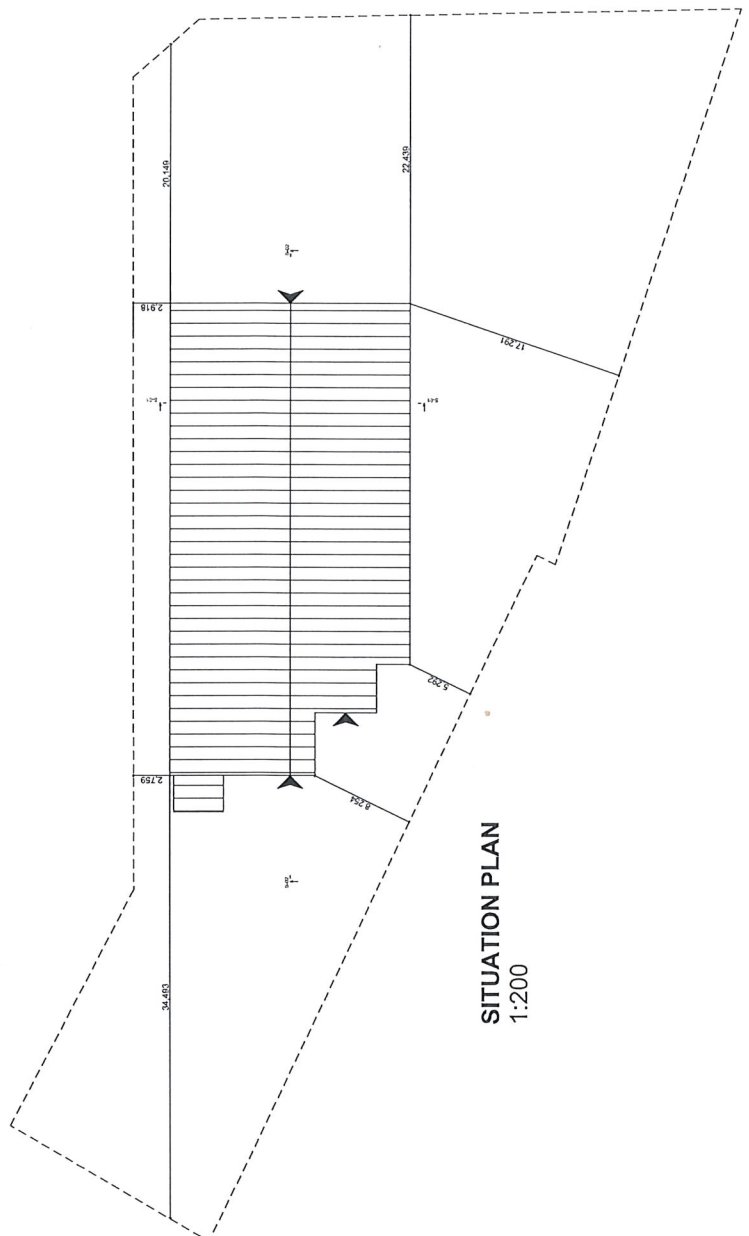

SITUATION PLAN
1:200

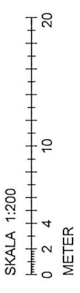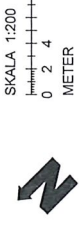

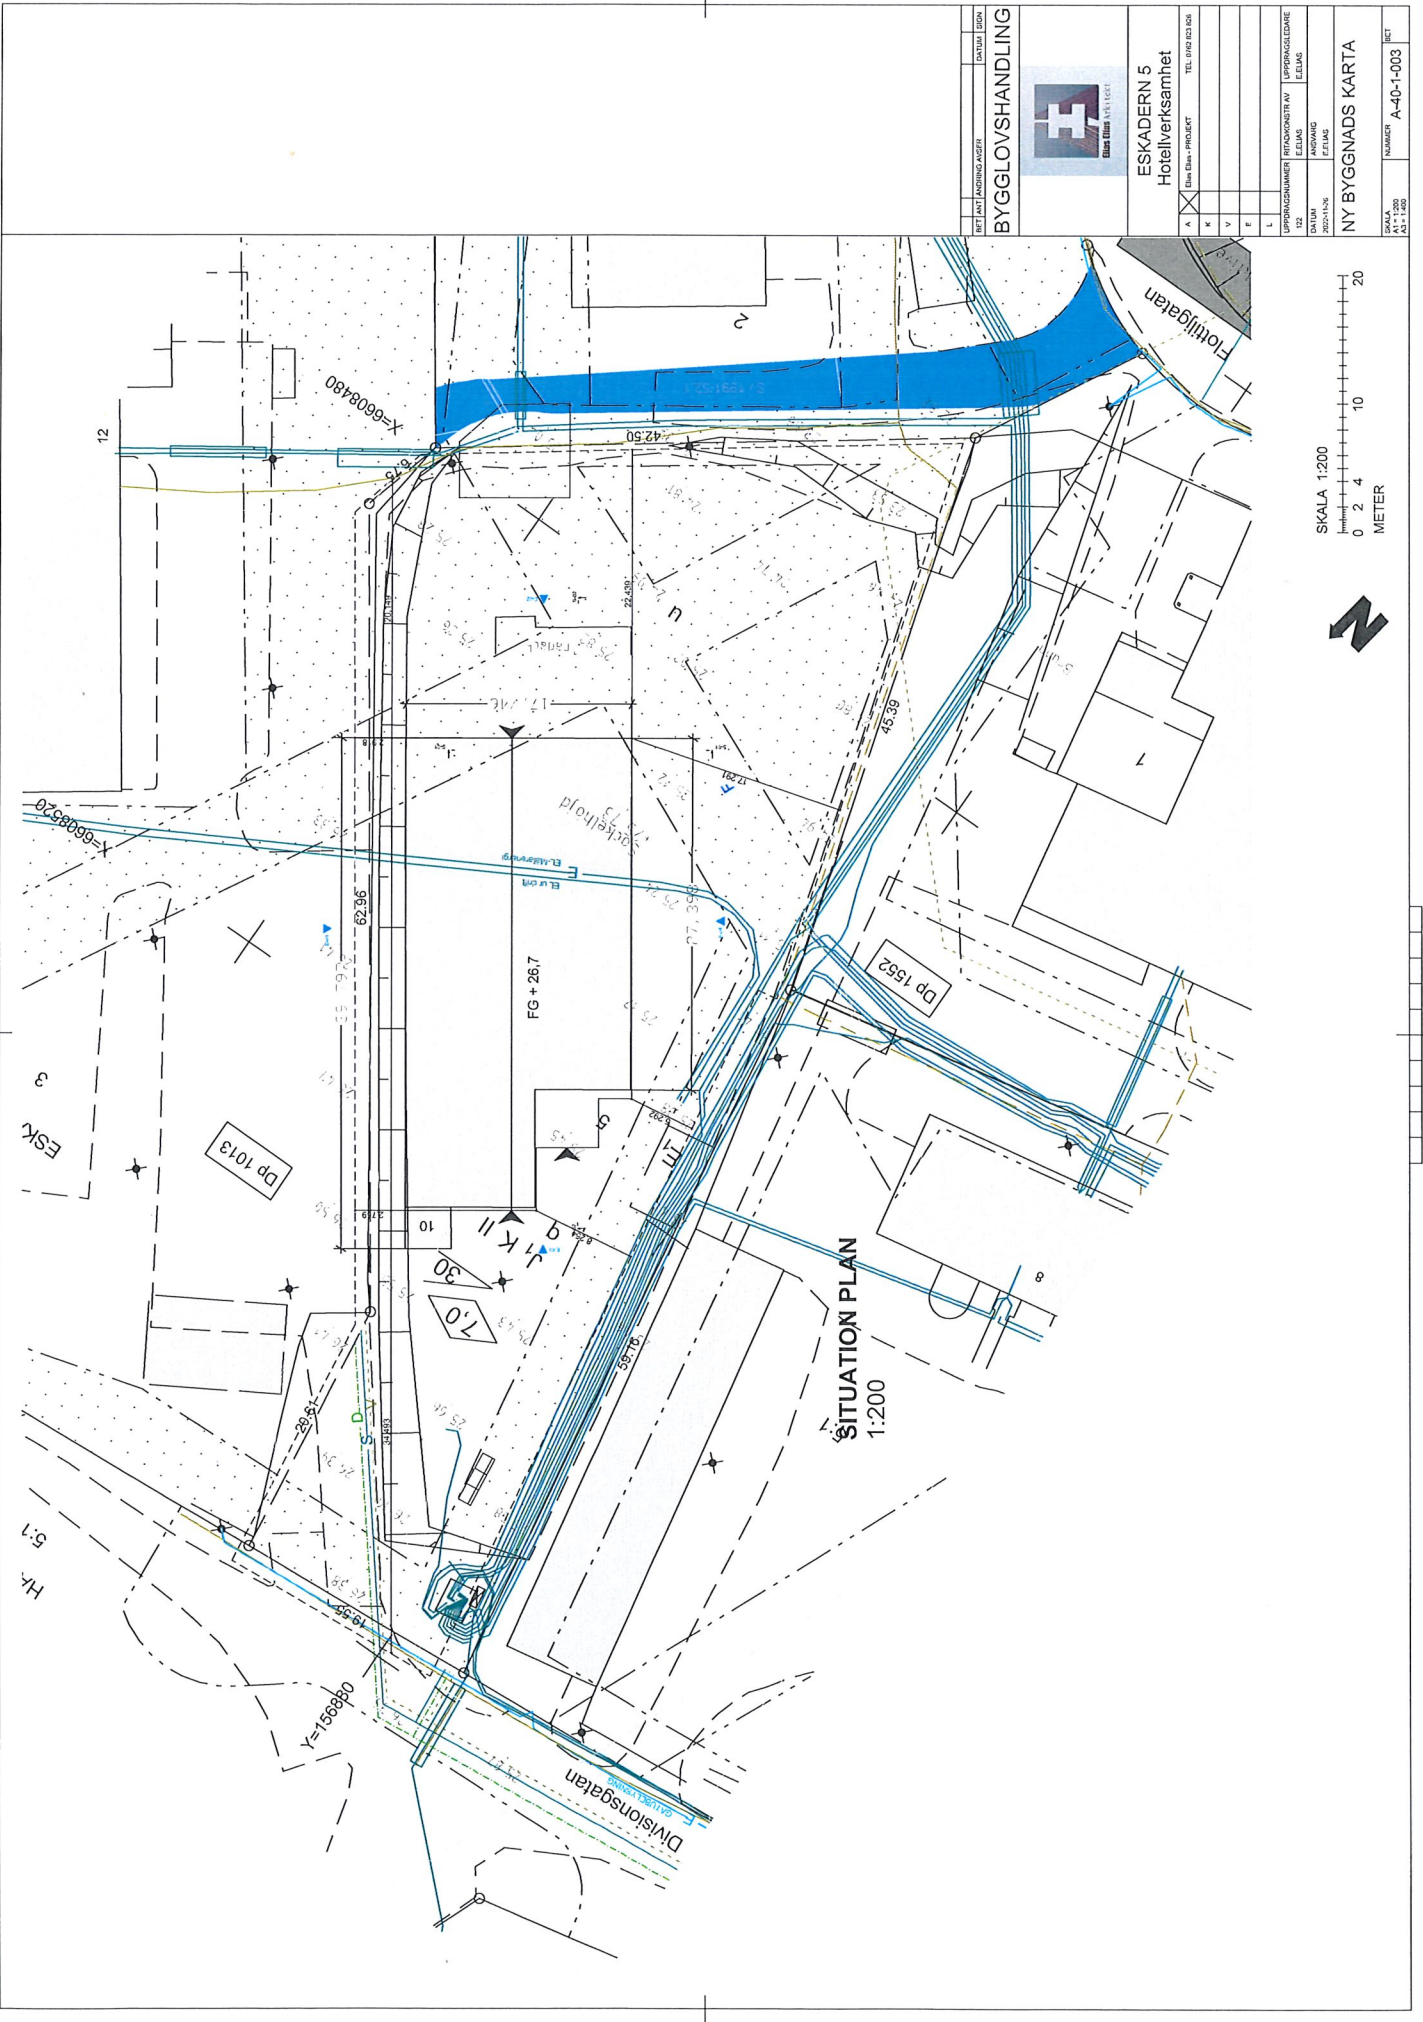

BYGGLOVSHANDLING



ESKADERN 5
Hotellverksamhet



NY BYGGNADS KARTA
SKALA A4 1:200
NUMMER A-40-1-003
NET

FÖRKLARINGAR

SAMTLIGA MÅTT ANGES I
MILLIMETER

FÖRESKRIFTER

ALLA MÅTT KONTROLLERAS PÅ PLATS

HÄNVISNINGAR

SE RITNING:

BYGGLOVSHANDLING




ESKADERN 5
Hotellverksamhet

A	✓	Checklista - PROJEKT	TEL 0302 803 006
X			
K			
V			
F			
L			


UPPRINGSNUMMER	RTADOKUMENT AV	UPPRINGSLEDARE

ENTRÉPLAN / ÖVREPLAN


SKALA	NUMMER	NETT
A1 - 1:100	A-40-1-01	

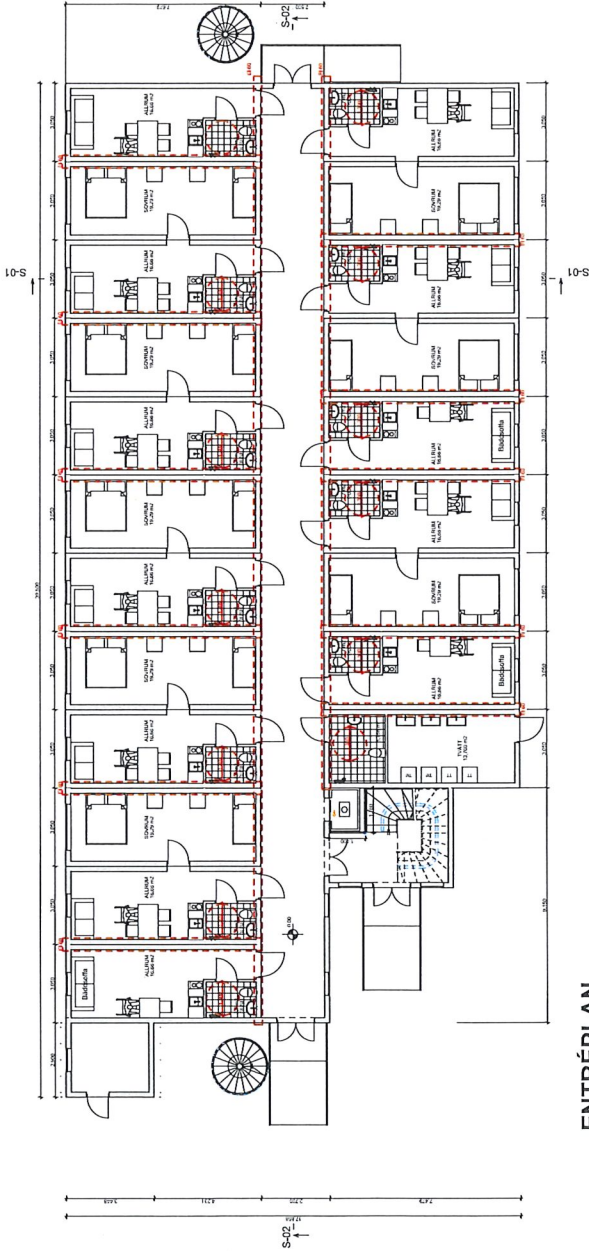

ENTRÉPLAN
1:100

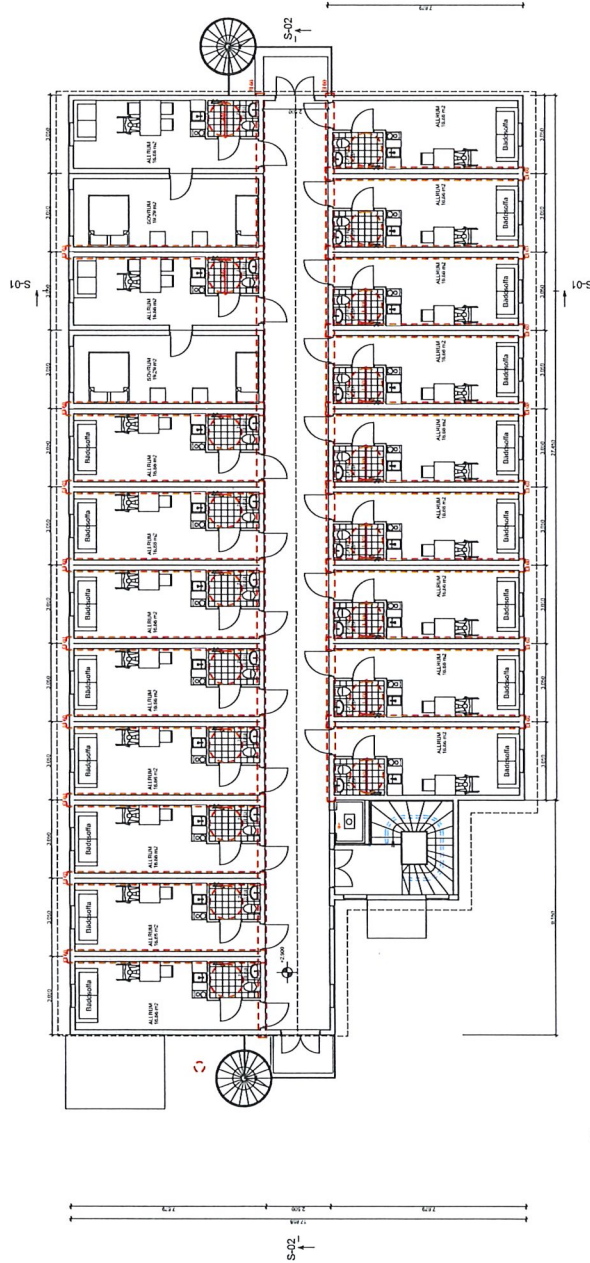

ÖVREPLAN
1:100

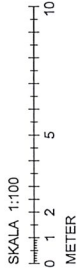

FÖRKLARINGAR

1- TAKTÄCKNING: Papptak

FÄRG: SVART S 9000-N

TYP: Papptak

2- FASADMATERIAL: Fasad panel


FÄRG: GUL NCS S 0540-Y

3- Fönster/Dörr Material: Aluminium


FÄRG: VIT NCS S 0500-N

- - - - - Befintliga mark höjder


- - - - - Blivande mark höjder

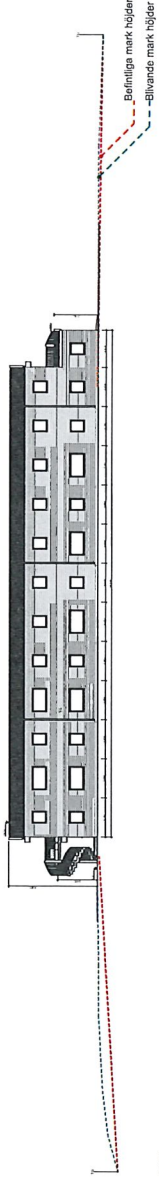


NORDÖST
1:200

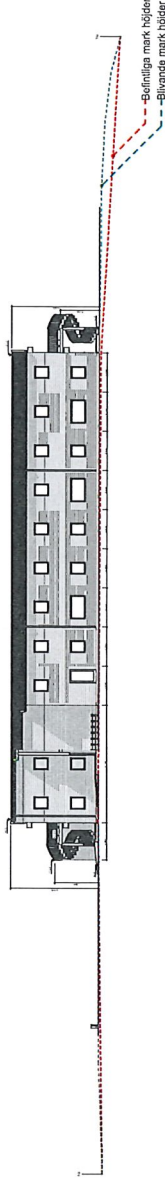


SYDVÄST
1:200

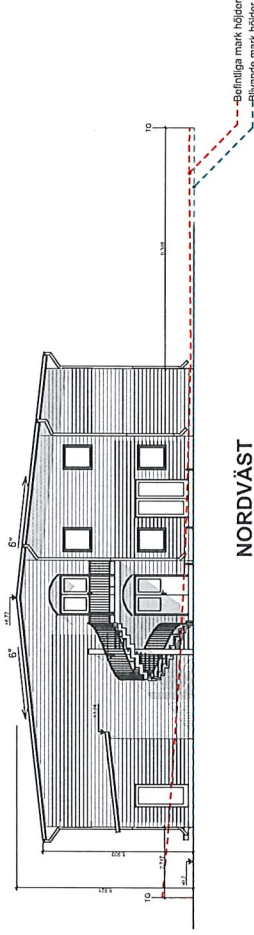

NORDVÄST
1:100

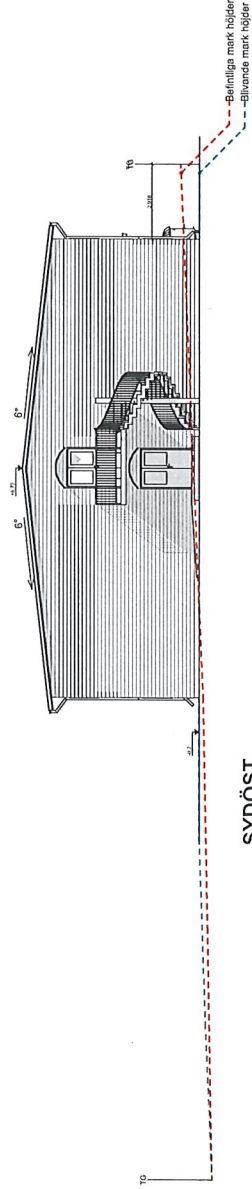

SYDÖST
1:100

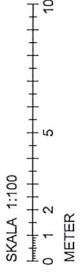

BYGGLOVSHANDLING




ESKADERN 5
Hotellverksamhet


A	ESKADERN 5 PROJEKT	TEL 0702 903 508
K		
V		
E		
L		
UPPDRAGSNUMMER	RFADONSTRIT AV	UPPDRAGSLEDNARE
SKALA	NUMMER	NETT
A1-1:100	A-40-1-02	

FÖRKLARINGAR


- 1- TAKTÄCKNING: Papptak
- FÄRG: SVART S 9000-N
- TYP: Papptak
- 2- FASADMATERIAL: Fasad panel
- FÄRG: GUL NCS S 0540-Y
- 3- Fönster/Dörr Material: Aluminium
- FÄRG: VIT NCS S 0500-N

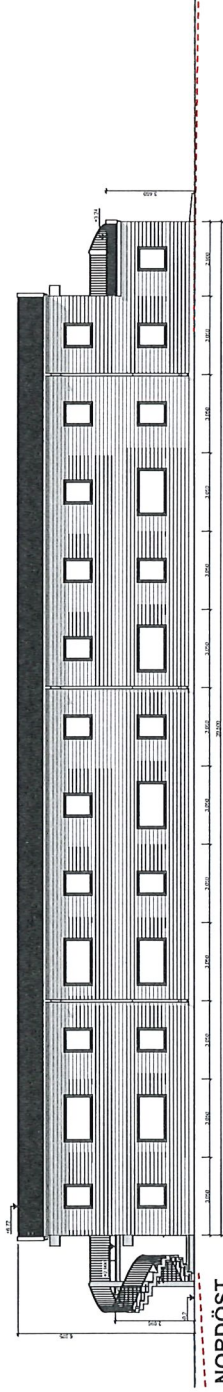


NORDÖST
1:100

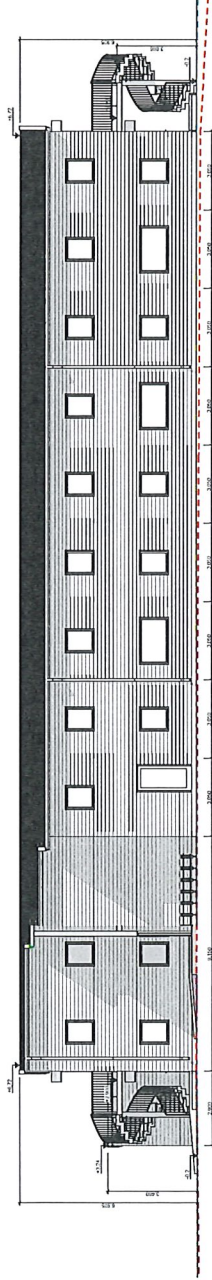


SYDVÄST
1:100

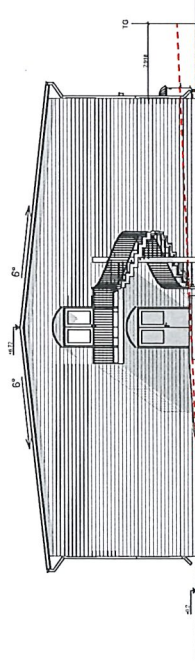


SYDÖST
1:100

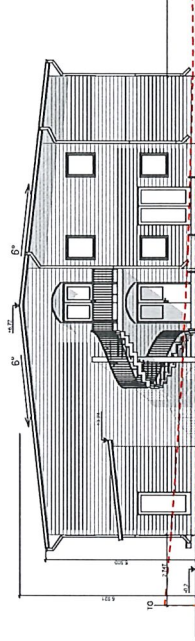


NORDVÄST
1:100

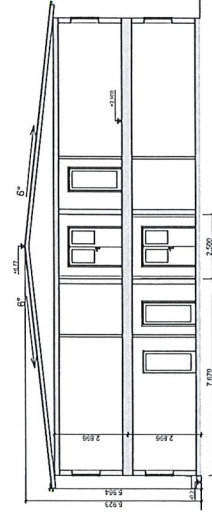

SEKTION 01
1:100

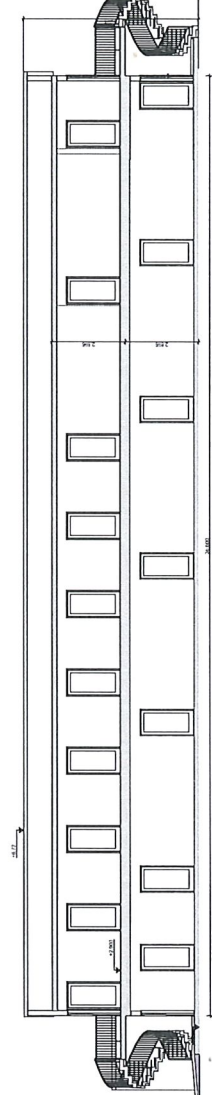

SEKTION 02
1:100

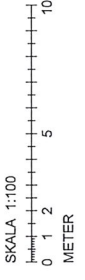

BYGGLOVSHANDLING





ESKADERN 5
Hotellverksamhet

A	Titel	ESKADERN 5
K	Uppdragsnummer	
V	Uppdragsnamn	
E	Uppdragsledare	
L	Uppdragsplats	


FASADER / SEKTIONER	
SKALA	NUMMER
A1 - 1:100	A-40-1-02

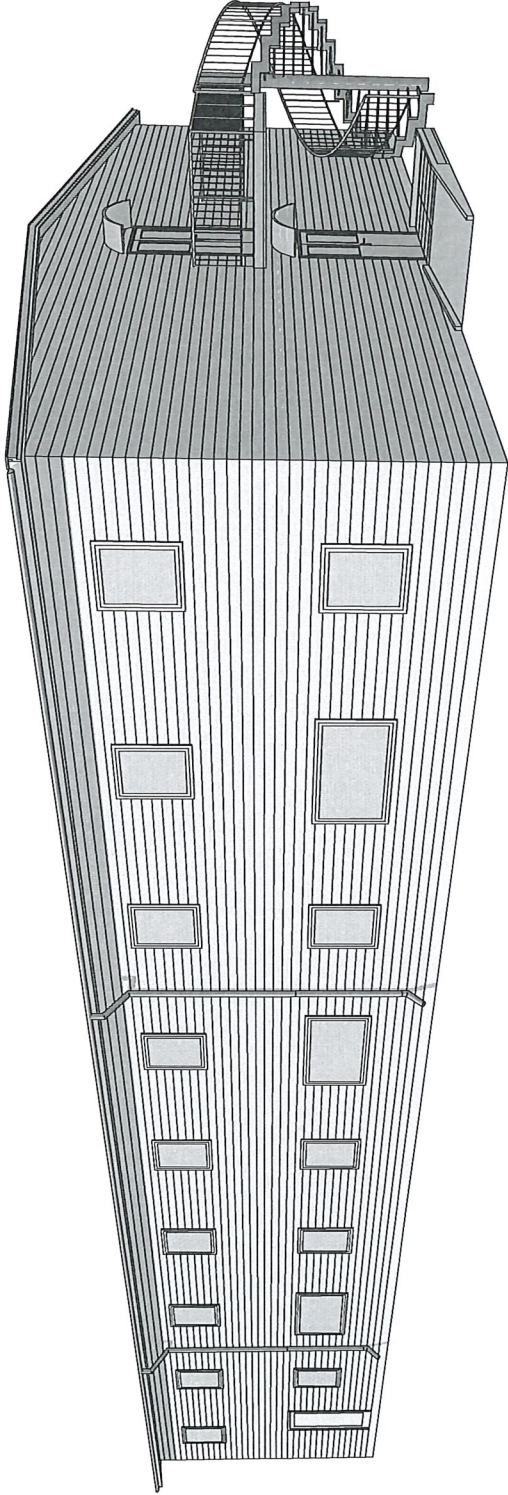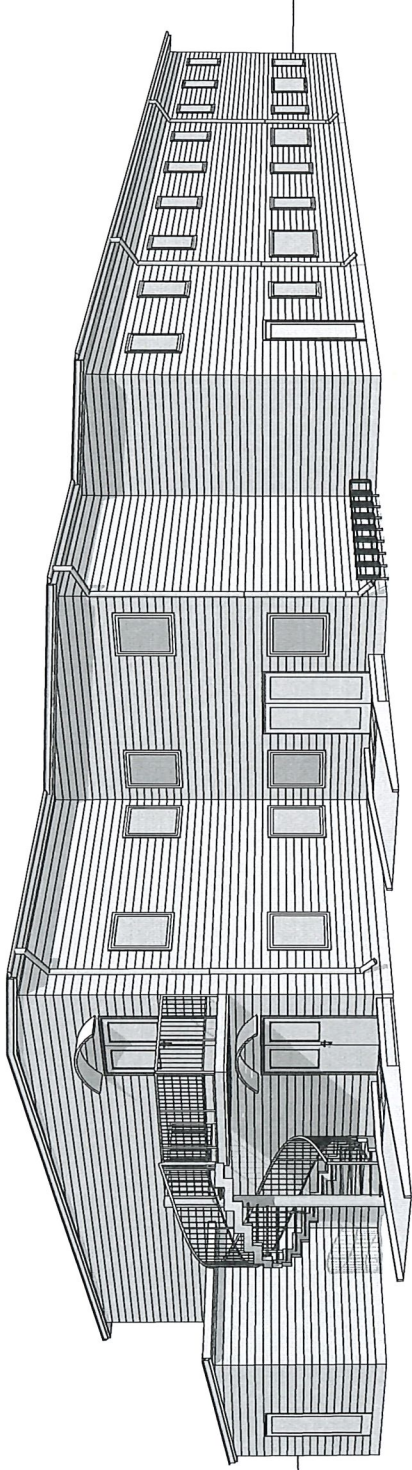

BYGGLOVSHANDLING



ESKADERN 5
Hotellverksamhet

A	<input checked="" type="checkbox"/>	Skiss/Plan/Projekt	TEL: 090 663 800
K	<input type="checkbox"/>		
V	<input type="checkbox"/>		
E	<input type="checkbox"/>		
L	<input type="checkbox"/>		


PERSPEKTIV

SKALA	NUMMER	REKT
A1	A-40-1-04	