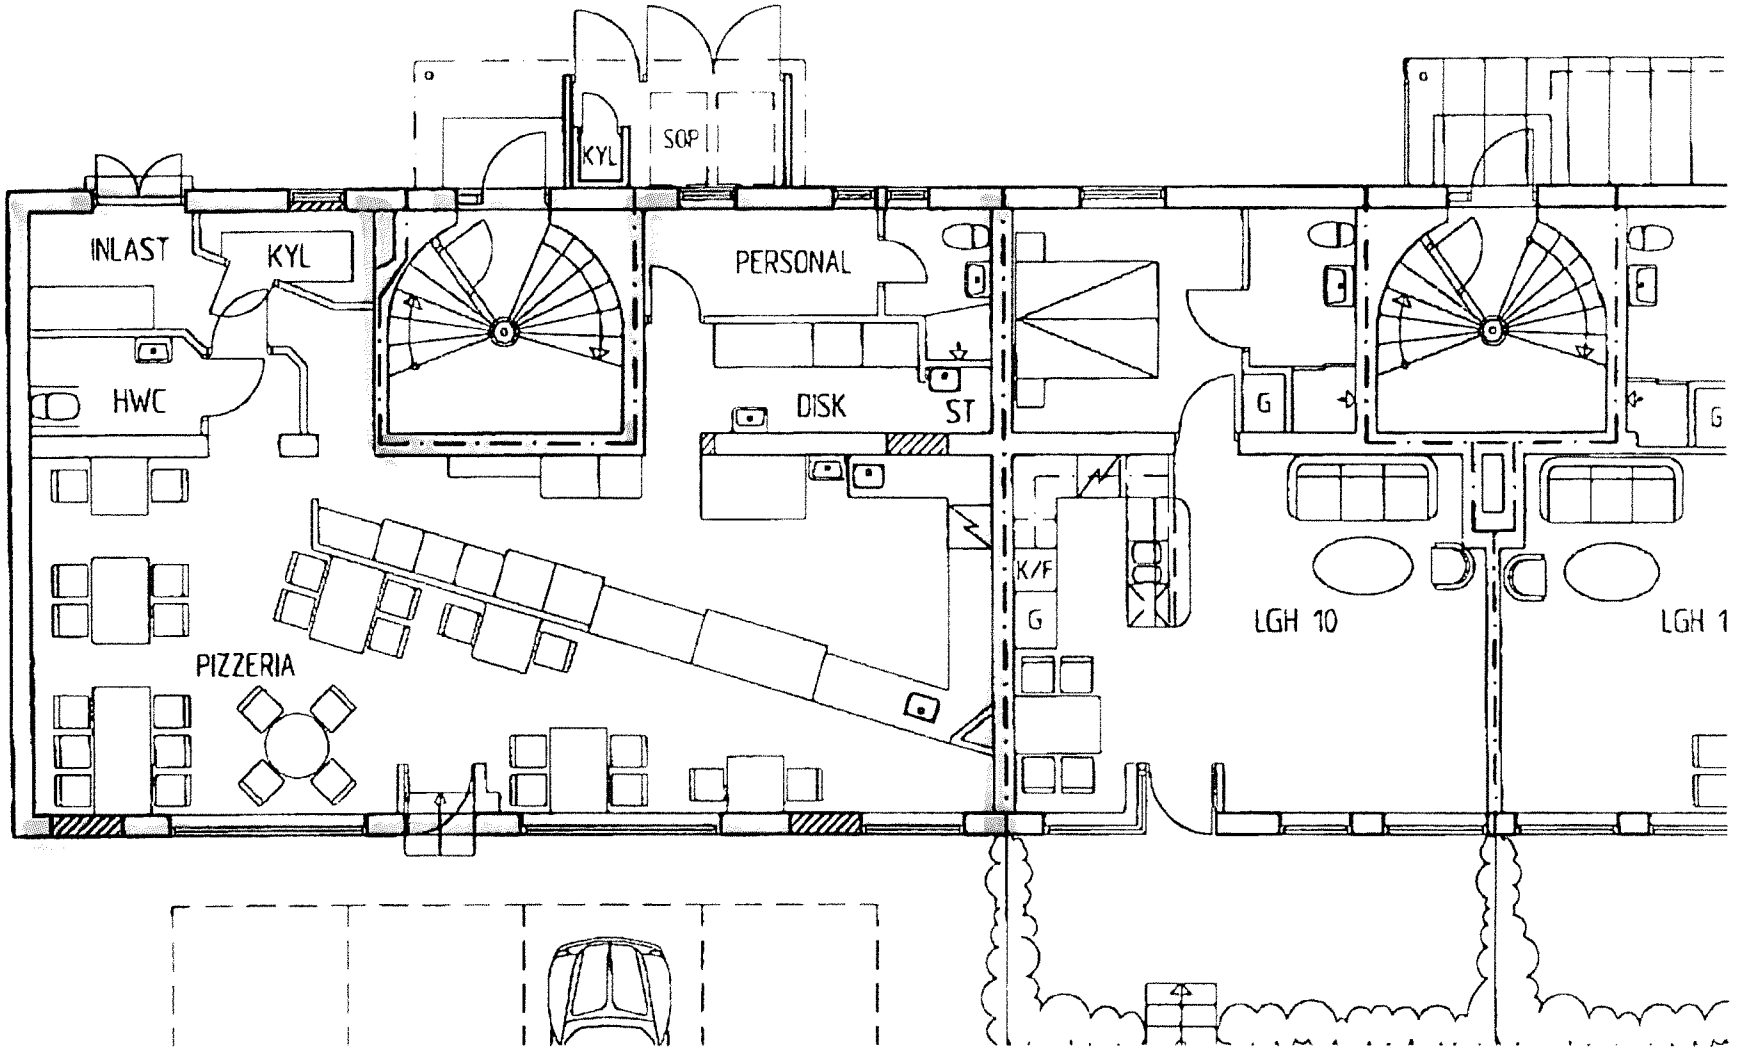


AHRENBERGSGATAN
PIZZERIA
1:100
010887

BILAGA: 1

STJERNBERG HULTÉN ARKITEKTER AB
EKMANSGATAN 3 S-411 32 GÖTEBORG SWEDEN
TELEFON 46-31-20 00 60 TELEFAX 46-31-18 21 04

27-08-01 08:52 STJERNBERG-HULTÉN-ARKITEKTER 7 89/809 SVE