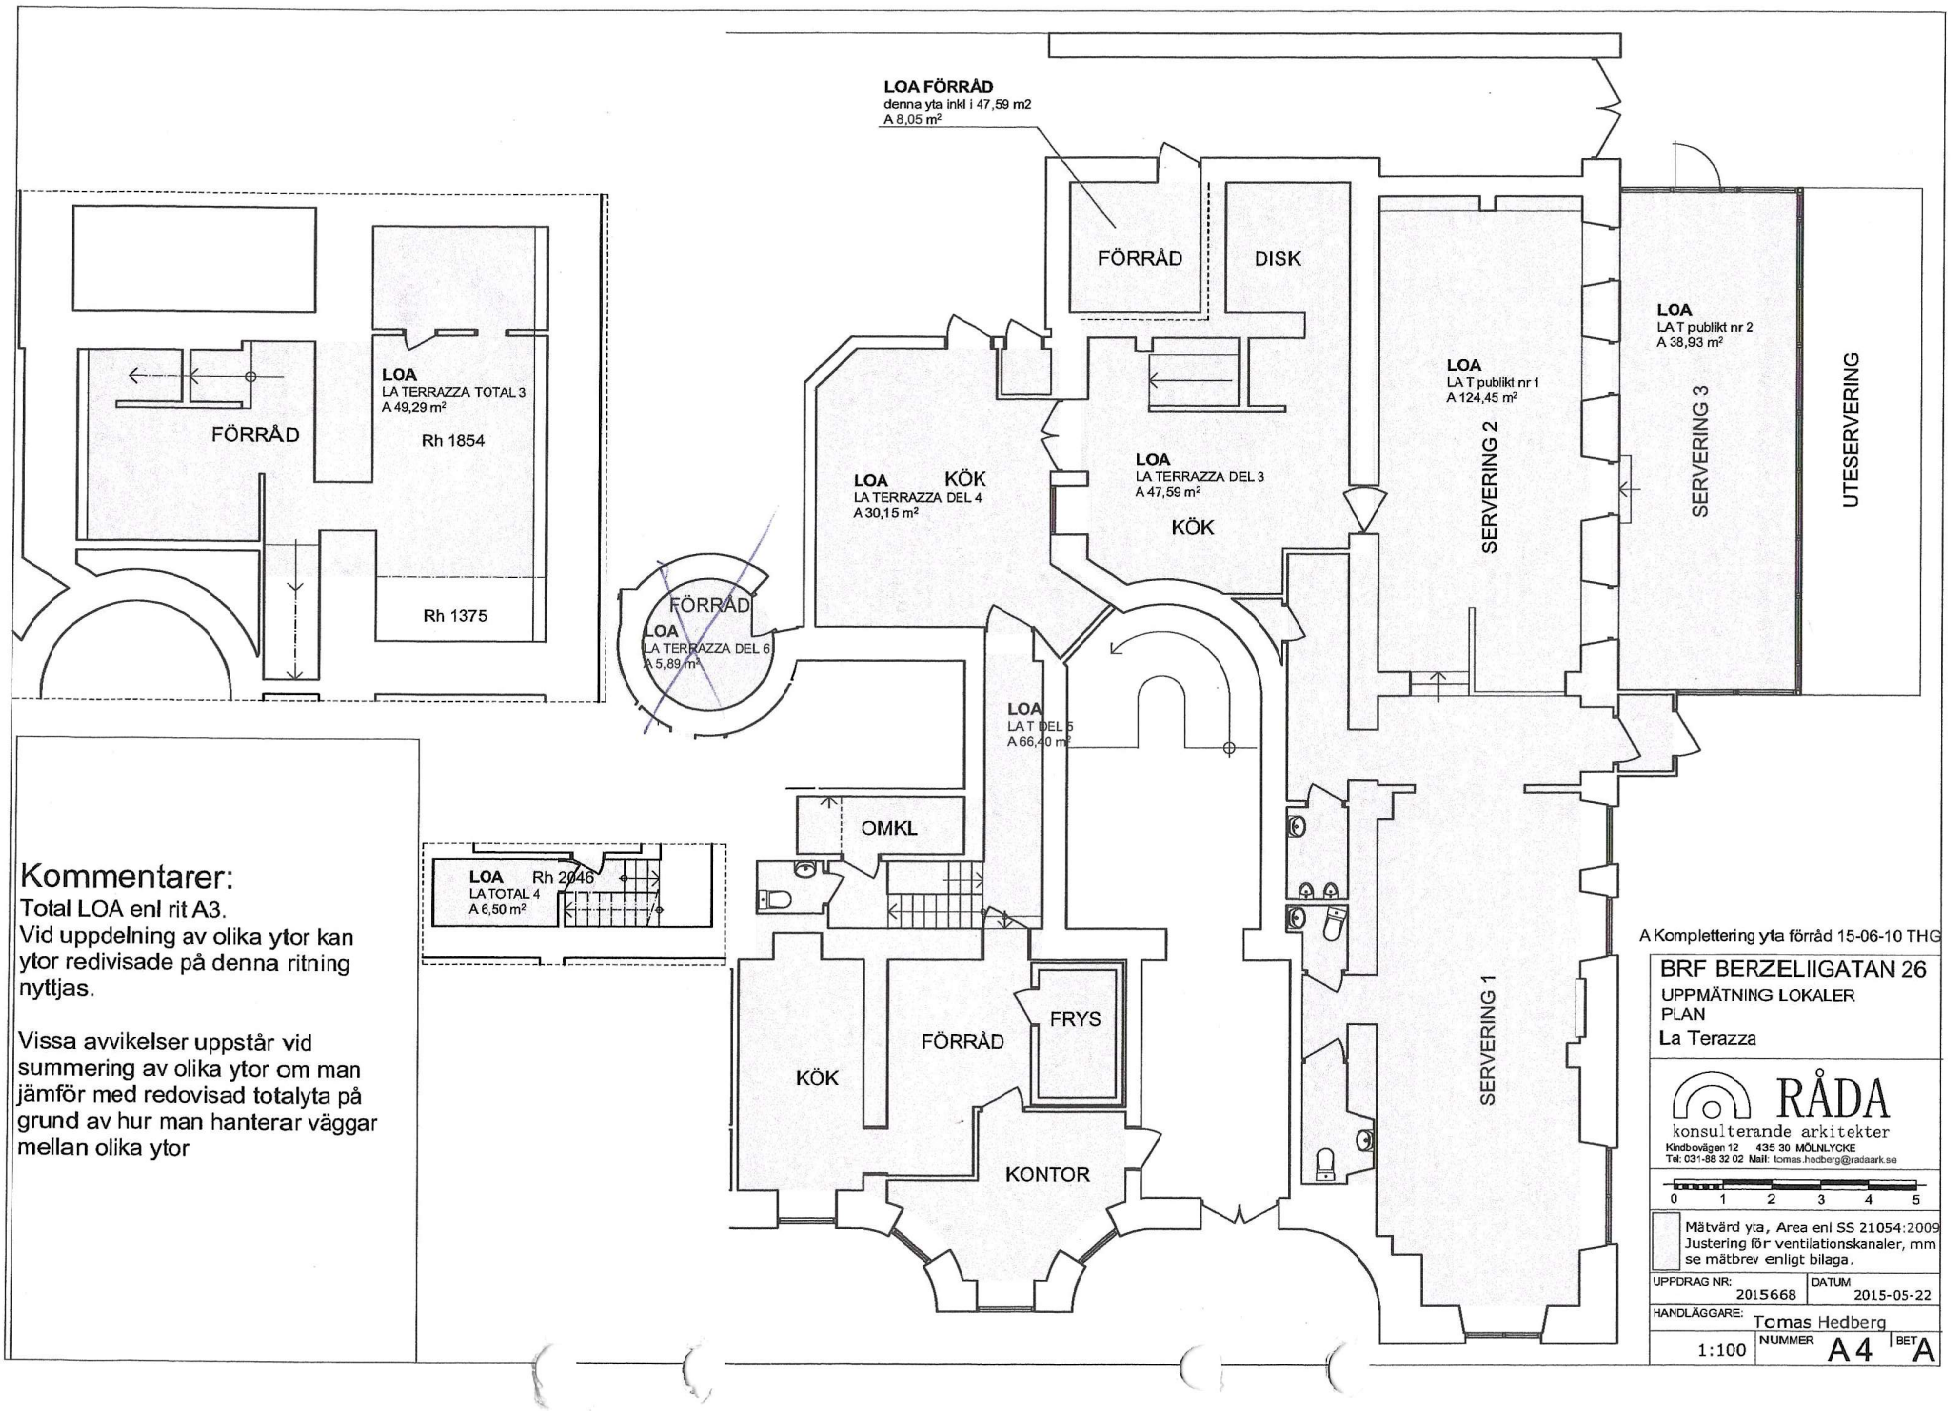

Kommentarer:

Total LOA enl rit A3.
Vid uppdelning av olika ytor kan ytor redivisade på denna ritning nyttjas.

Vissa avvikelser uppstår vid summering av olika ytor om man jämför med redovisad totalyta på grund av hur man hanterar väggar mellan olika ytor

A Komplettering yta förråd 15-06-10 THG

BRF BERZELIIGATAN 26
UPPMÄTNING LOKALER
PLAN
La Terazza

RÅDA
konsulterande arkitekter
Kindbovägen 12 435 30 MÖLNLYCKE
Tel: 031-88 32 02 Mail: tomas.hedberg@radaark.se

0 1 2 3 4 5

Mätvärd yta, Area enl SS 21054:2009
Justering för ventilationskanaler, mm
se mätbrev enligt bilaga.

UPPDRAG NR:	DATUM
2015668	2015-05-22

HANDLÄGGARE: Tomas Hedberg

1:100	NUMMER A4	BET A